




ТС "М2" Volgogradsky prospekt 32, korpus 25
Moscow, Russia, Call-centrer +7 495 241 00 87


**АЛЮМИНИЕВЫЙ УСИЛЕННЫЙ
СКРЫТЫЙ ПЛИНТУС GABITEX ESTETIC**
Вариант установки в стену из
гипсокартона со вставкой FONDO-80

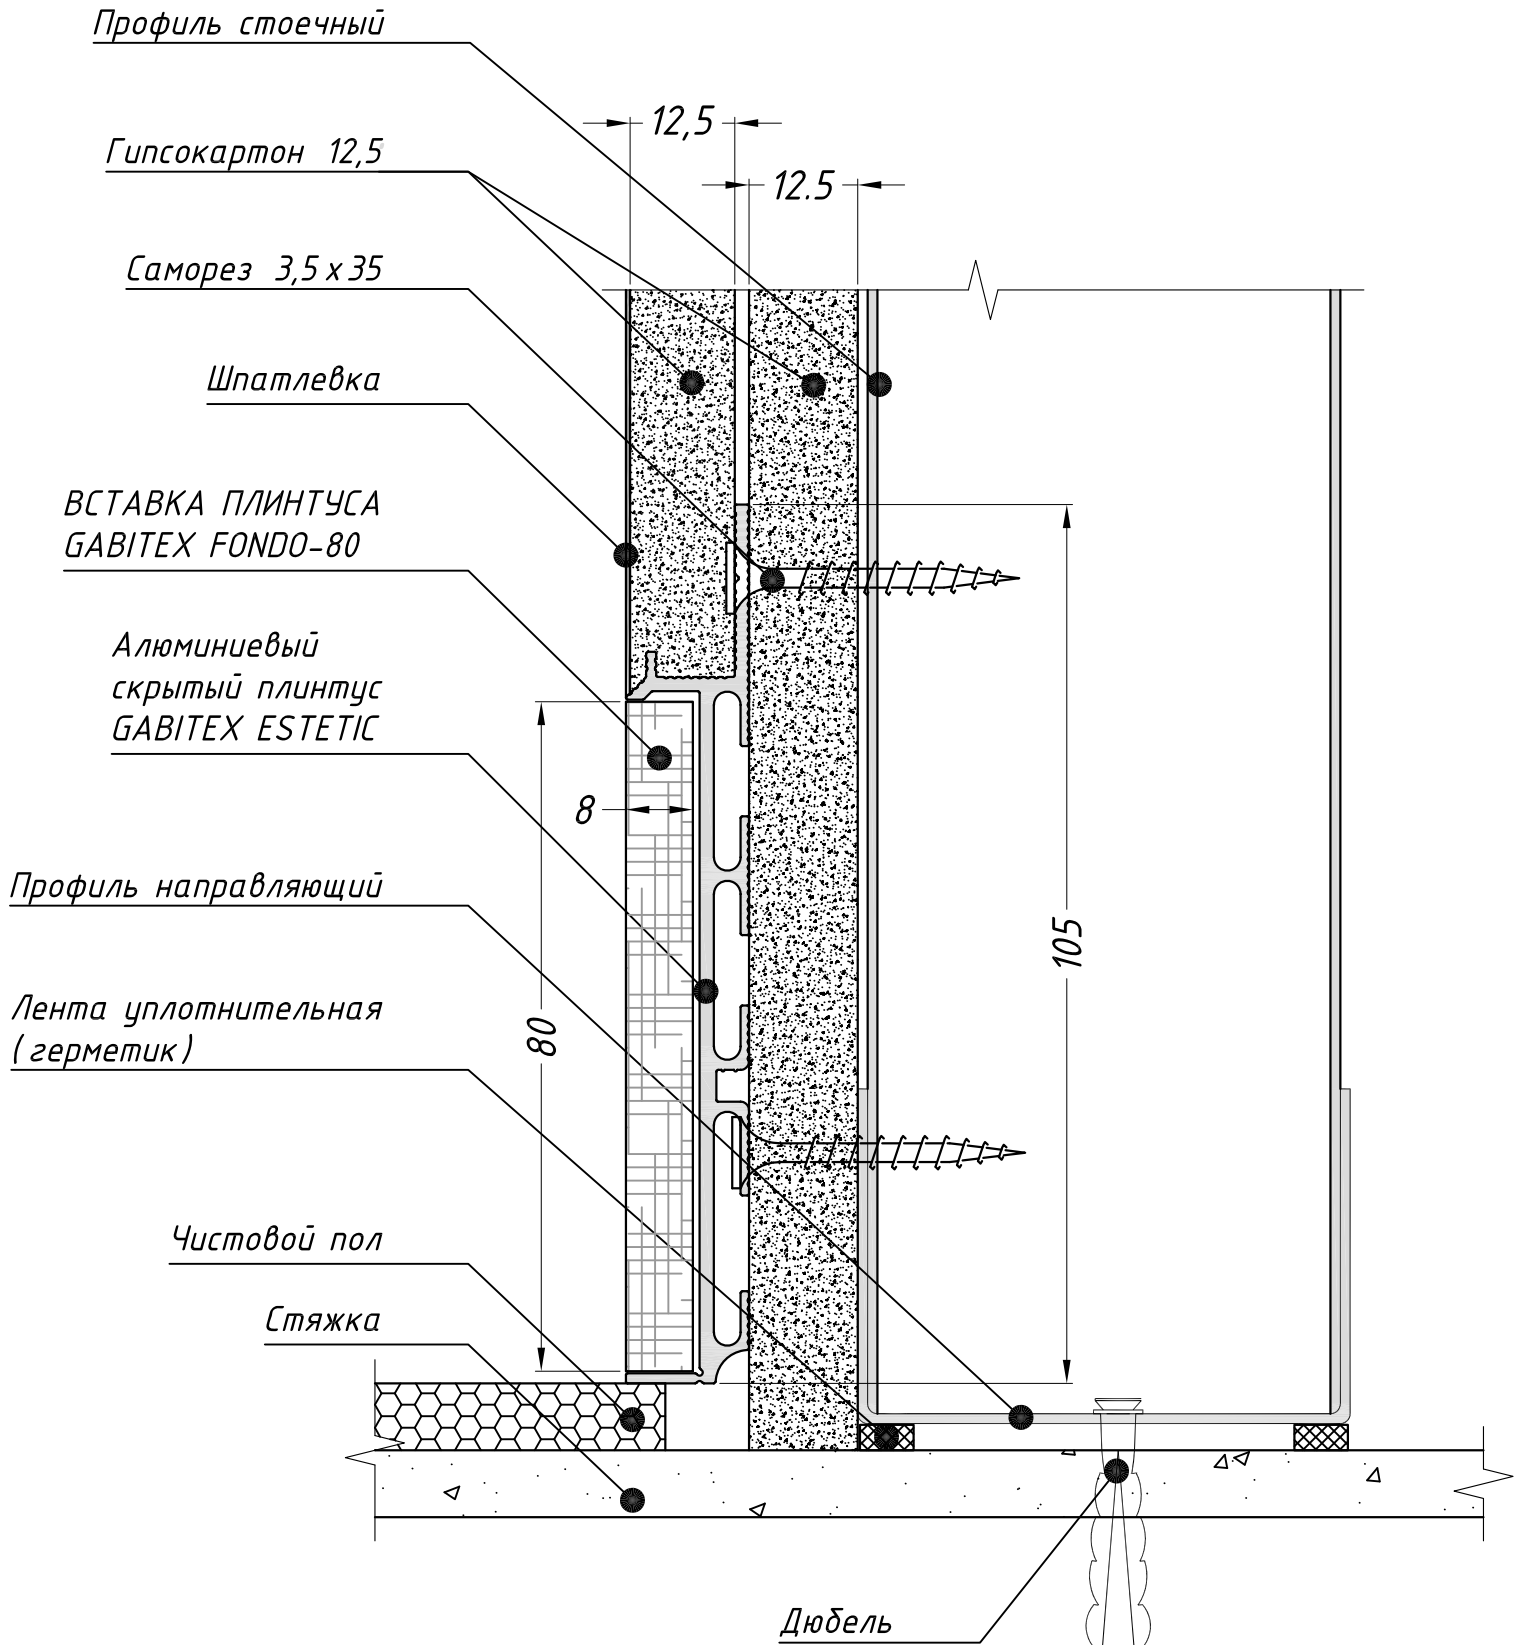



ТС "М2" Volgogradsky prospekt 32, korpus 25
Moscow, Russia, Call-centrer +7 495 241 00 87


**АЛЮМИНИЕВЫЙ УСИЛЕННЫЙ
СКРЫТЫЙ ПЛИНТУС GABITEX ESTETIC**
Вариант установки в стену из
гипсокартона со вставкой FONDO-75

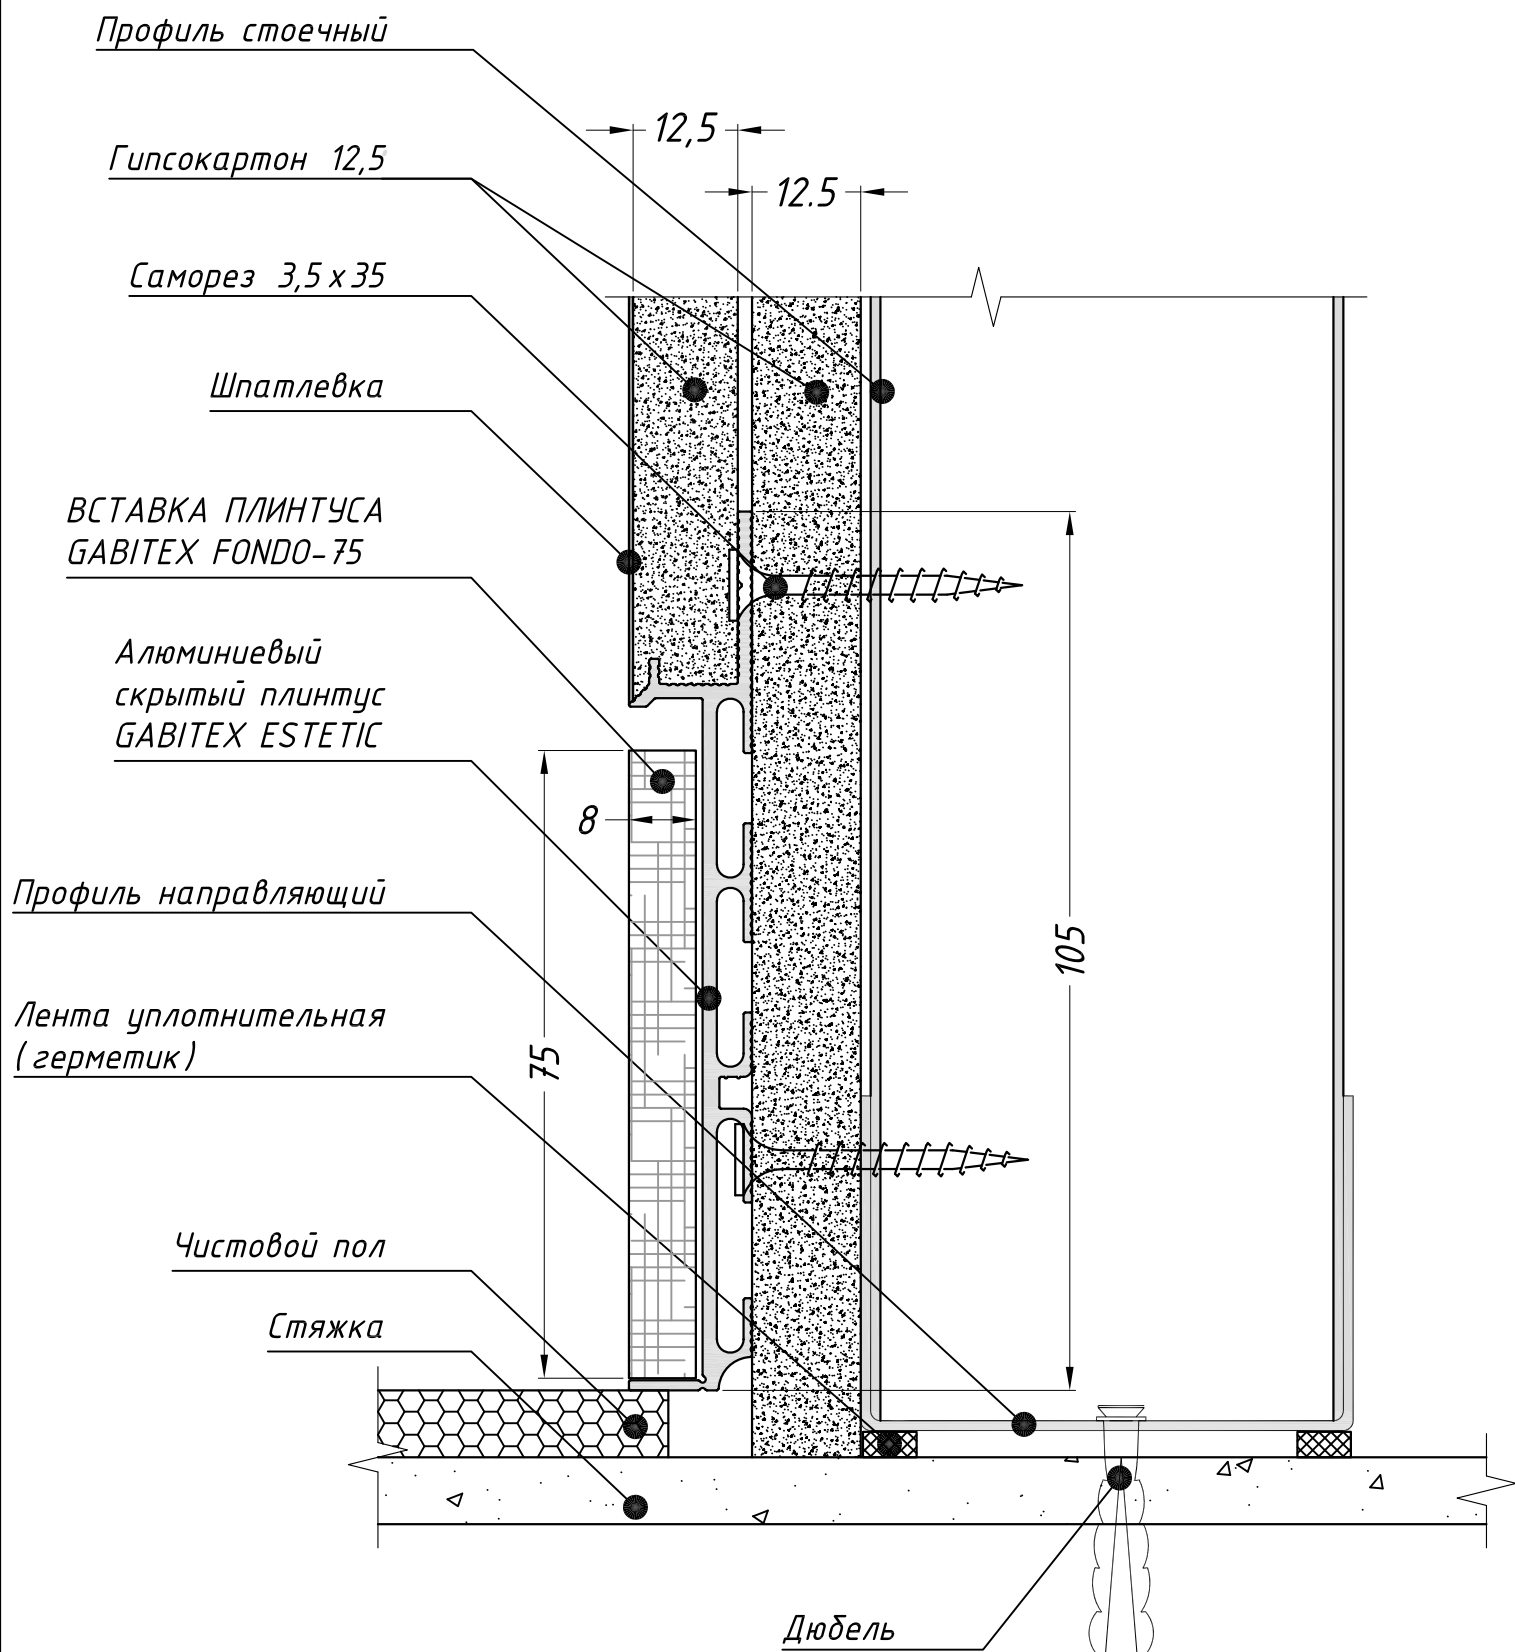

GABITEX
DOORS FOR LIFE

ТС "М2" Volgogradsky prospekt 32, korpus 25
Moscow, Russia, Call-centrer +7 495 241 00 87


**АЛЮМИНИЕВЫЙ УСИЛЕННЫЙ
СКРЫТЫЙ ПЛИНТУС GABITEX ESTETIC**
Вариант установки в стену из
гипсокартона со вставкой FONDO

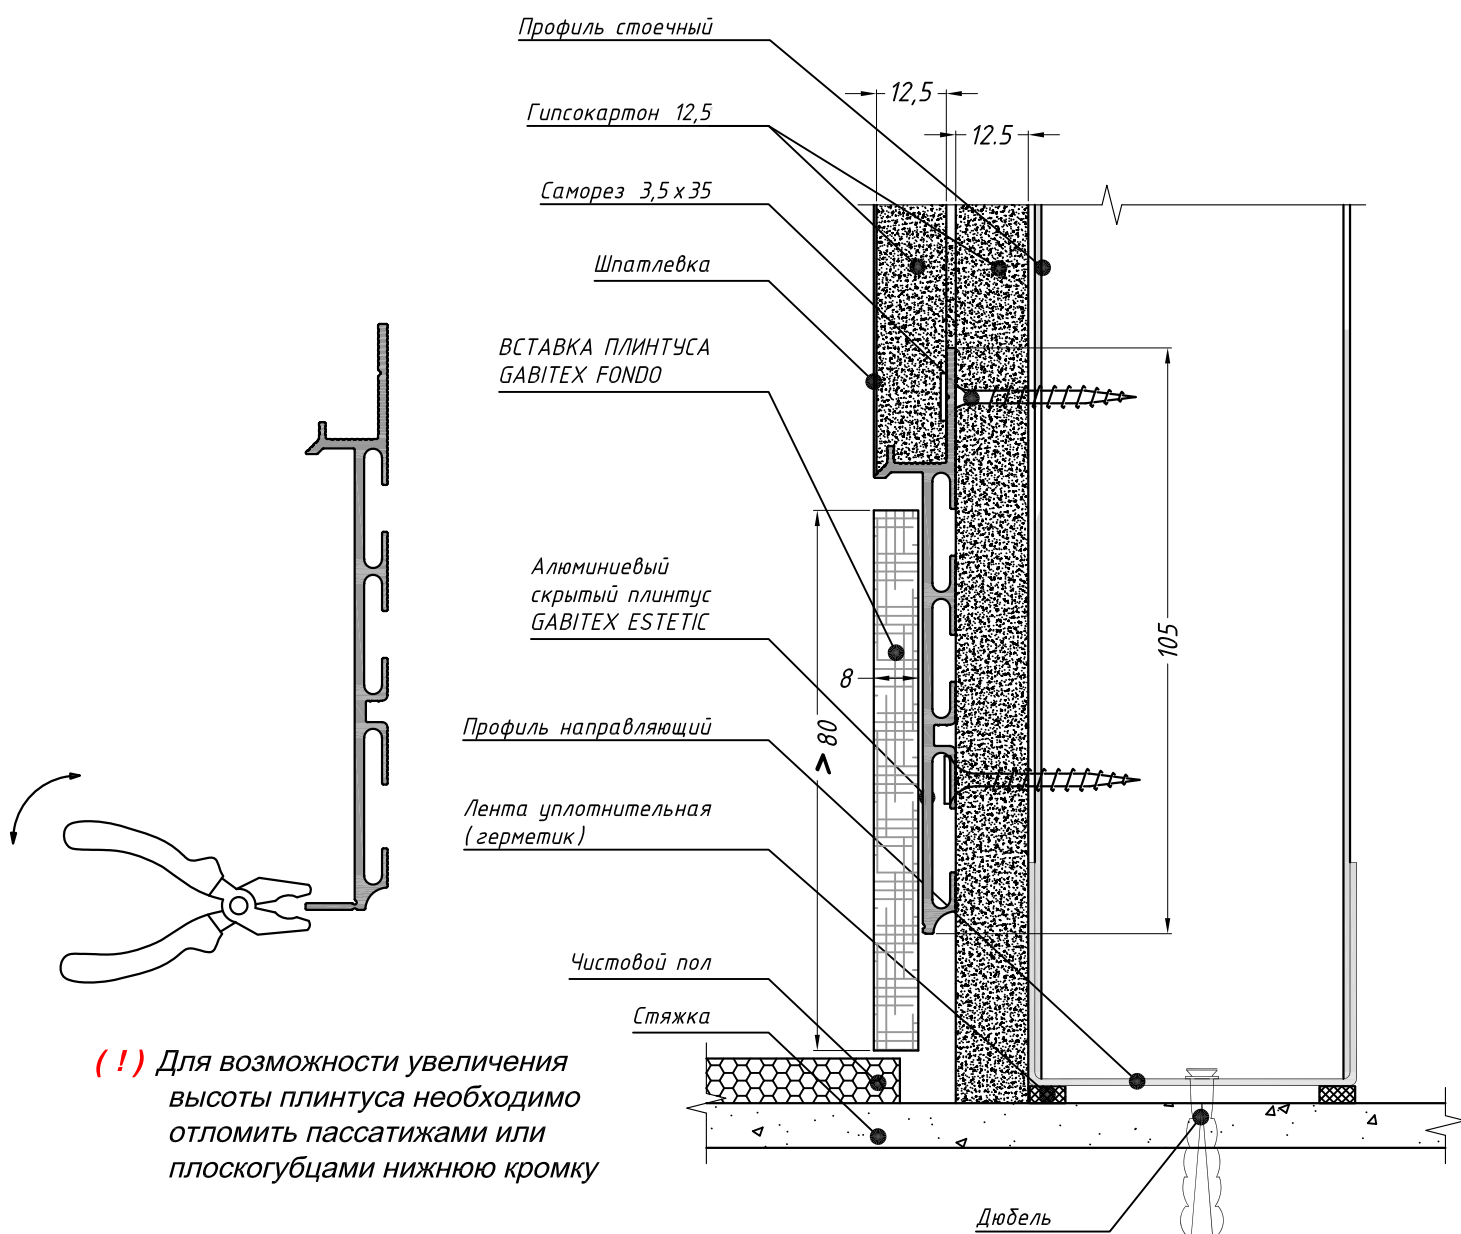



ТС "М2" Volgogradsky prospekt 32, korpus 25
Moscow, Russia, Call-centrer +7 495 241 00 87


**АЛЮМИНИЕВЫЙ УСИЛЕННЫЙ
СКРЫТЫЙ ПЛИНТУС GABITEX ESTETIC**
Вариант установки в стену из
кирпича / газосиликата без вставки

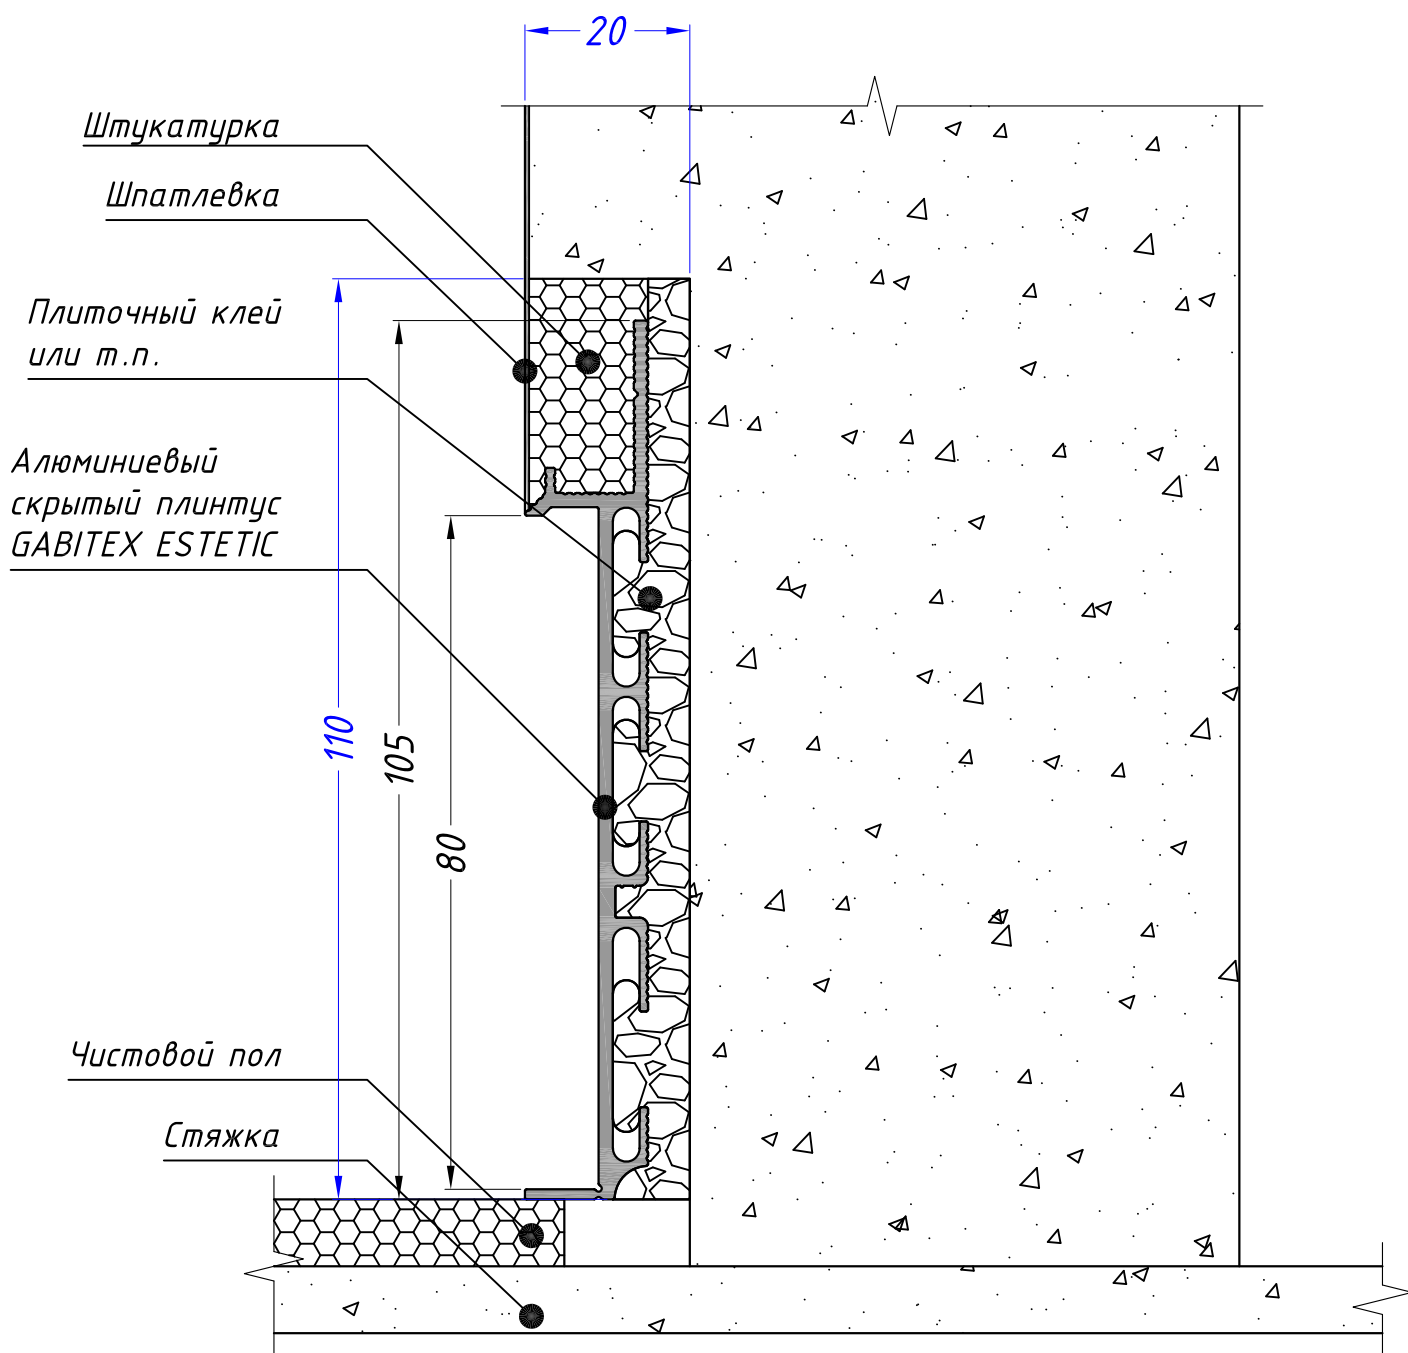



ТС "М2" Volgogradsky prospekt 32, korpus 25
Moscow, Russia, Call-centrer +7 495 241 00 87

**АЛЮМИНИЕВЫЙ УСИЛЕННЫЙ
СКРЫТЫЙ ПЛИНТУС GABITEX ESTETIC**
Вариант установки в стену из
кирпича / газосиликата со вставкой FONDO-80

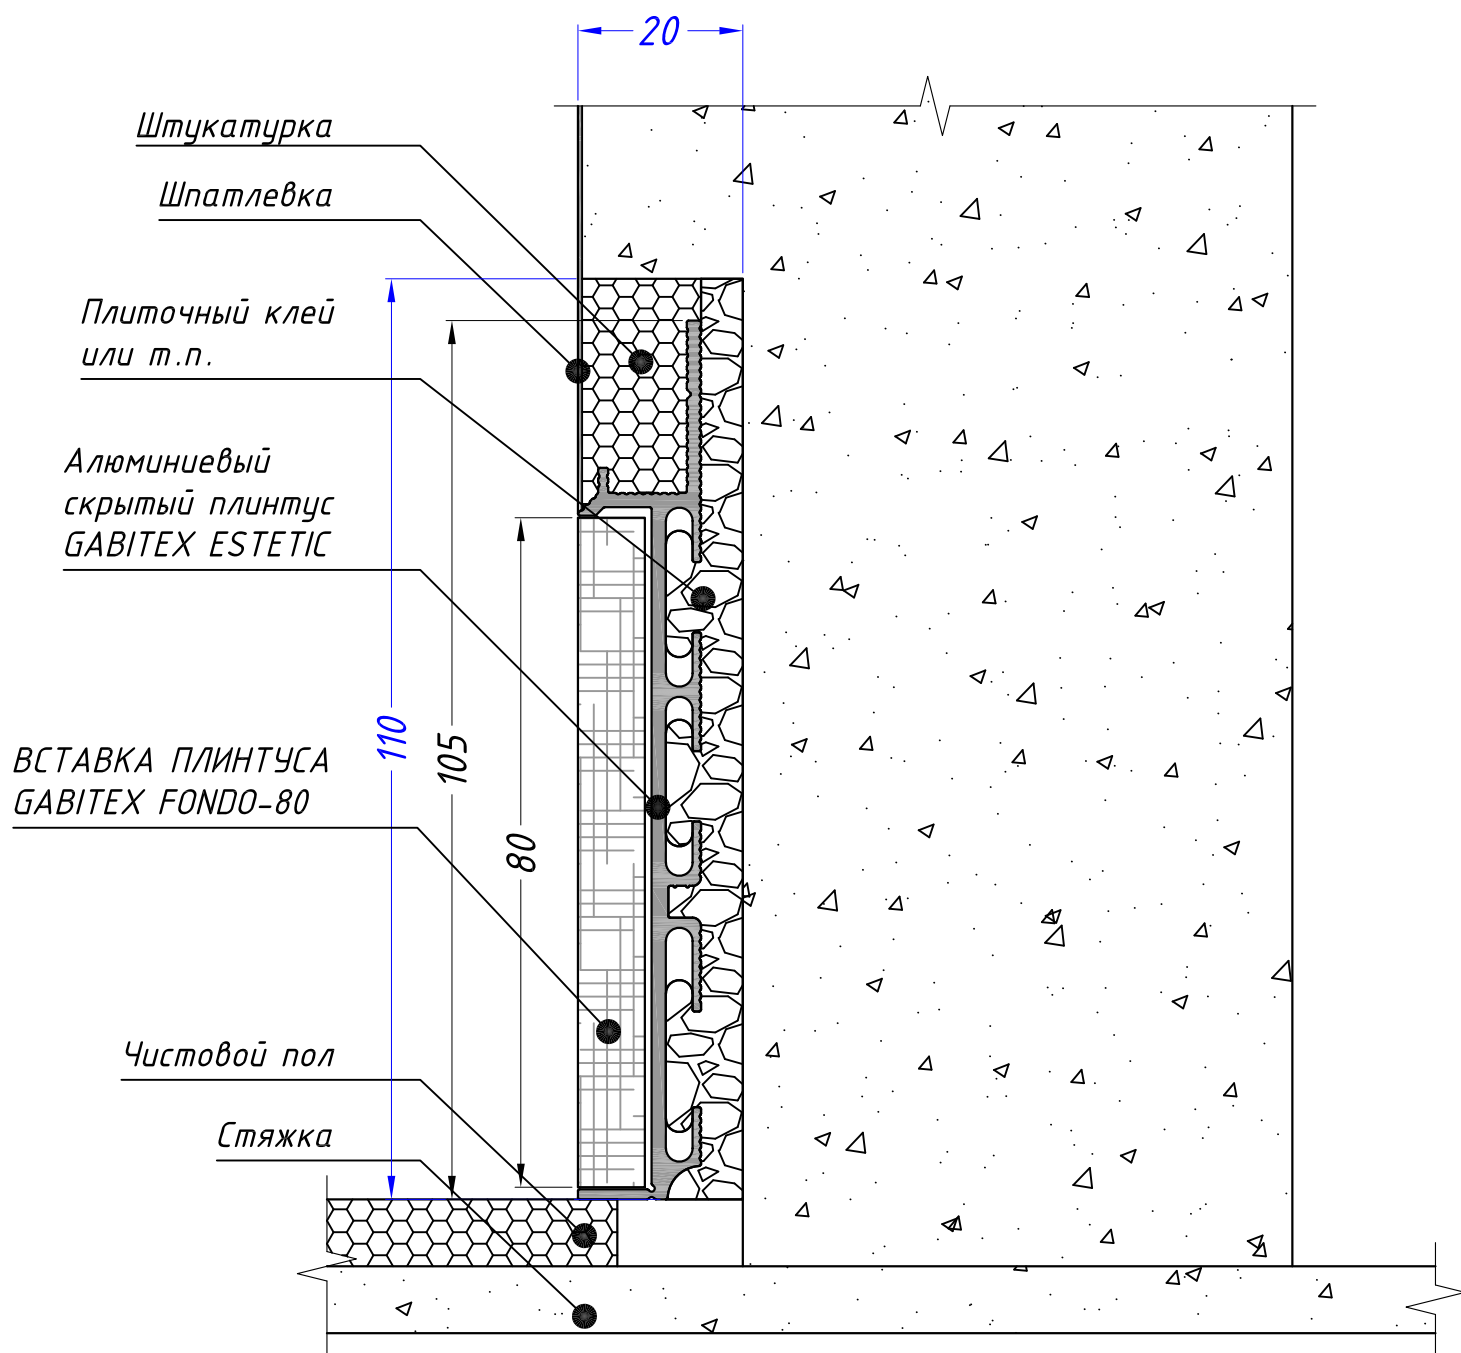




ТС "М2" Volgogradsky prospekt 32, korpus 25
Moscow, Russia, Call-centrer +7 495 241 00 87

**АЛЮМИНИЕВЫЙ УСИЛЕННЫЙ
СКРЫТЫЙ ПЛИНТУС GABITEX ESTETIC**

**Вариант установки в стену из
кирпича / газосиликата со вставкой FONDO-75**

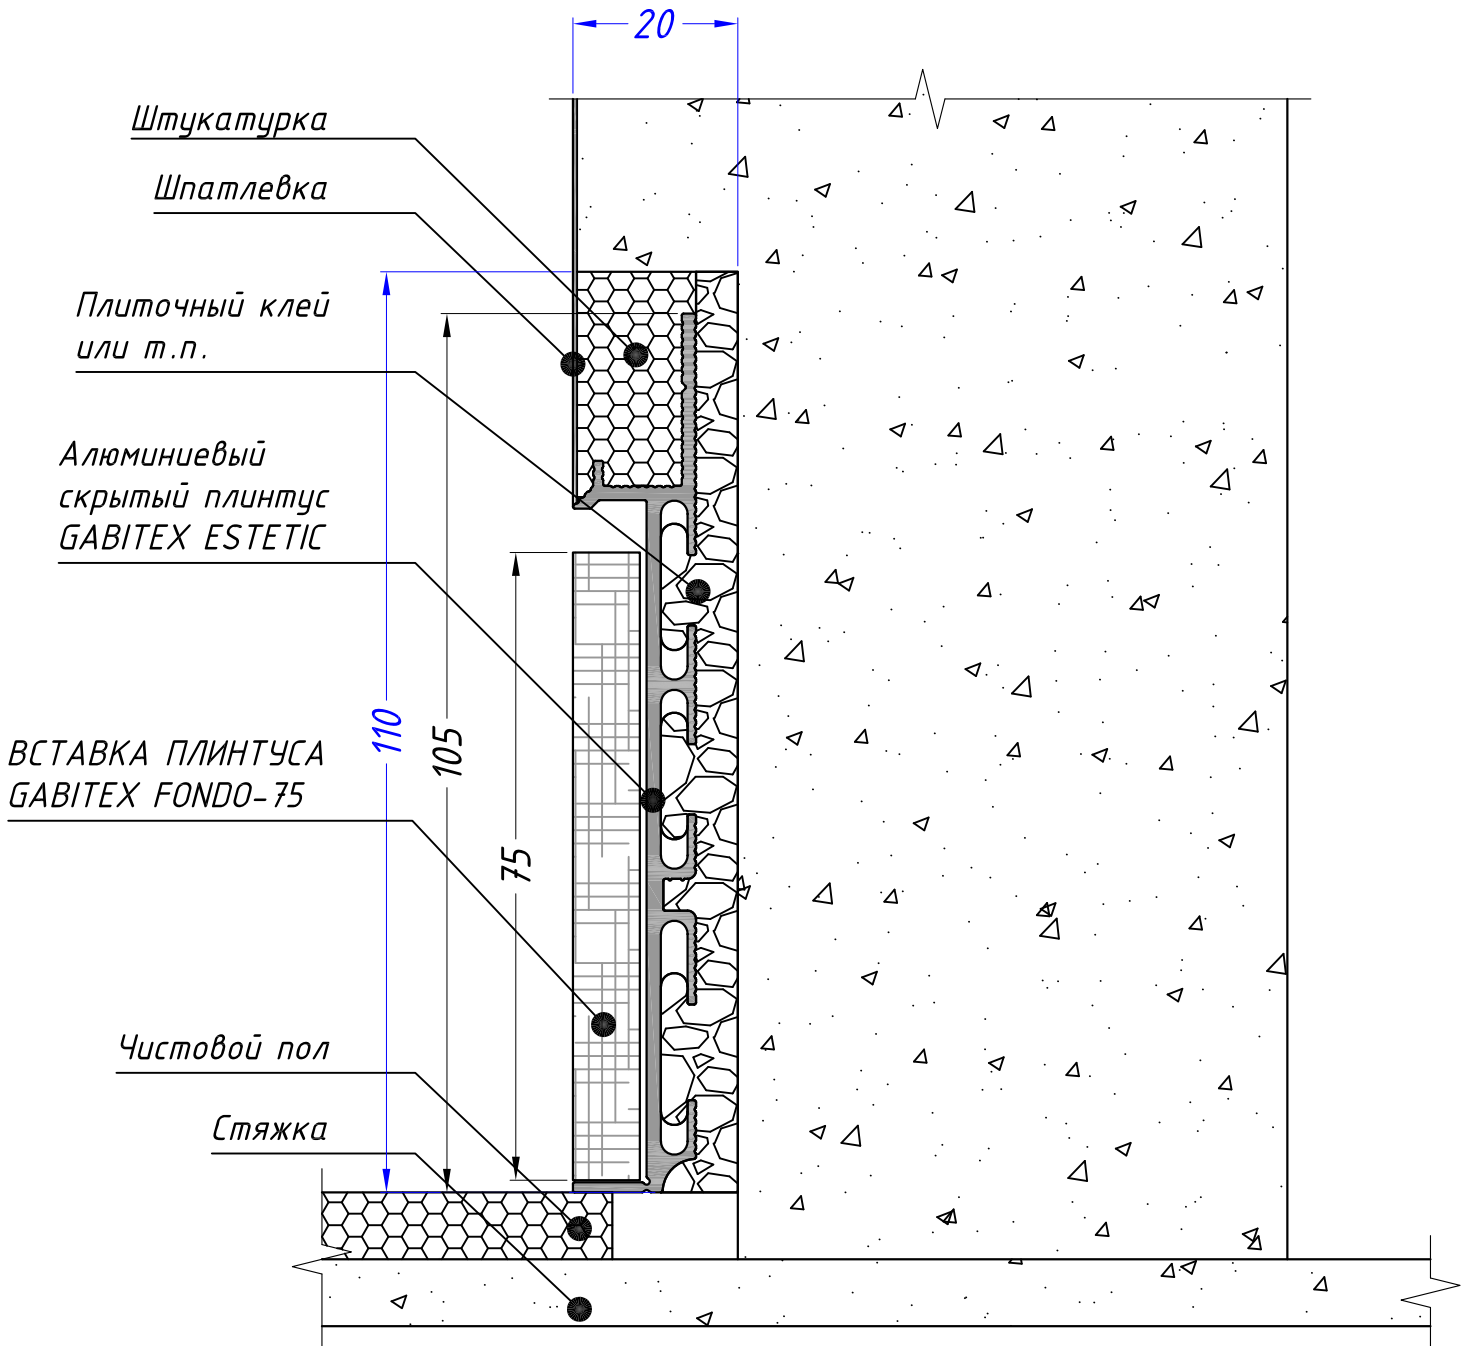



ТС "М2" Volgogradsky prospekt 32, korpus 25
Moscow, Russia, Call-centrer +7 495 241 00 87

**АЛЮМИНИЕВЫЙ УСИЛЕННЫЙ
СКРЫТЫЙ ПЛИНТУС GABITEX ESTETIC**
Вариант установки в стену из
кирпича / газосиликата со вставкой FONDO

